


KOMORA PRZEŁADUNKOWA POZNAŃ – wersja 2

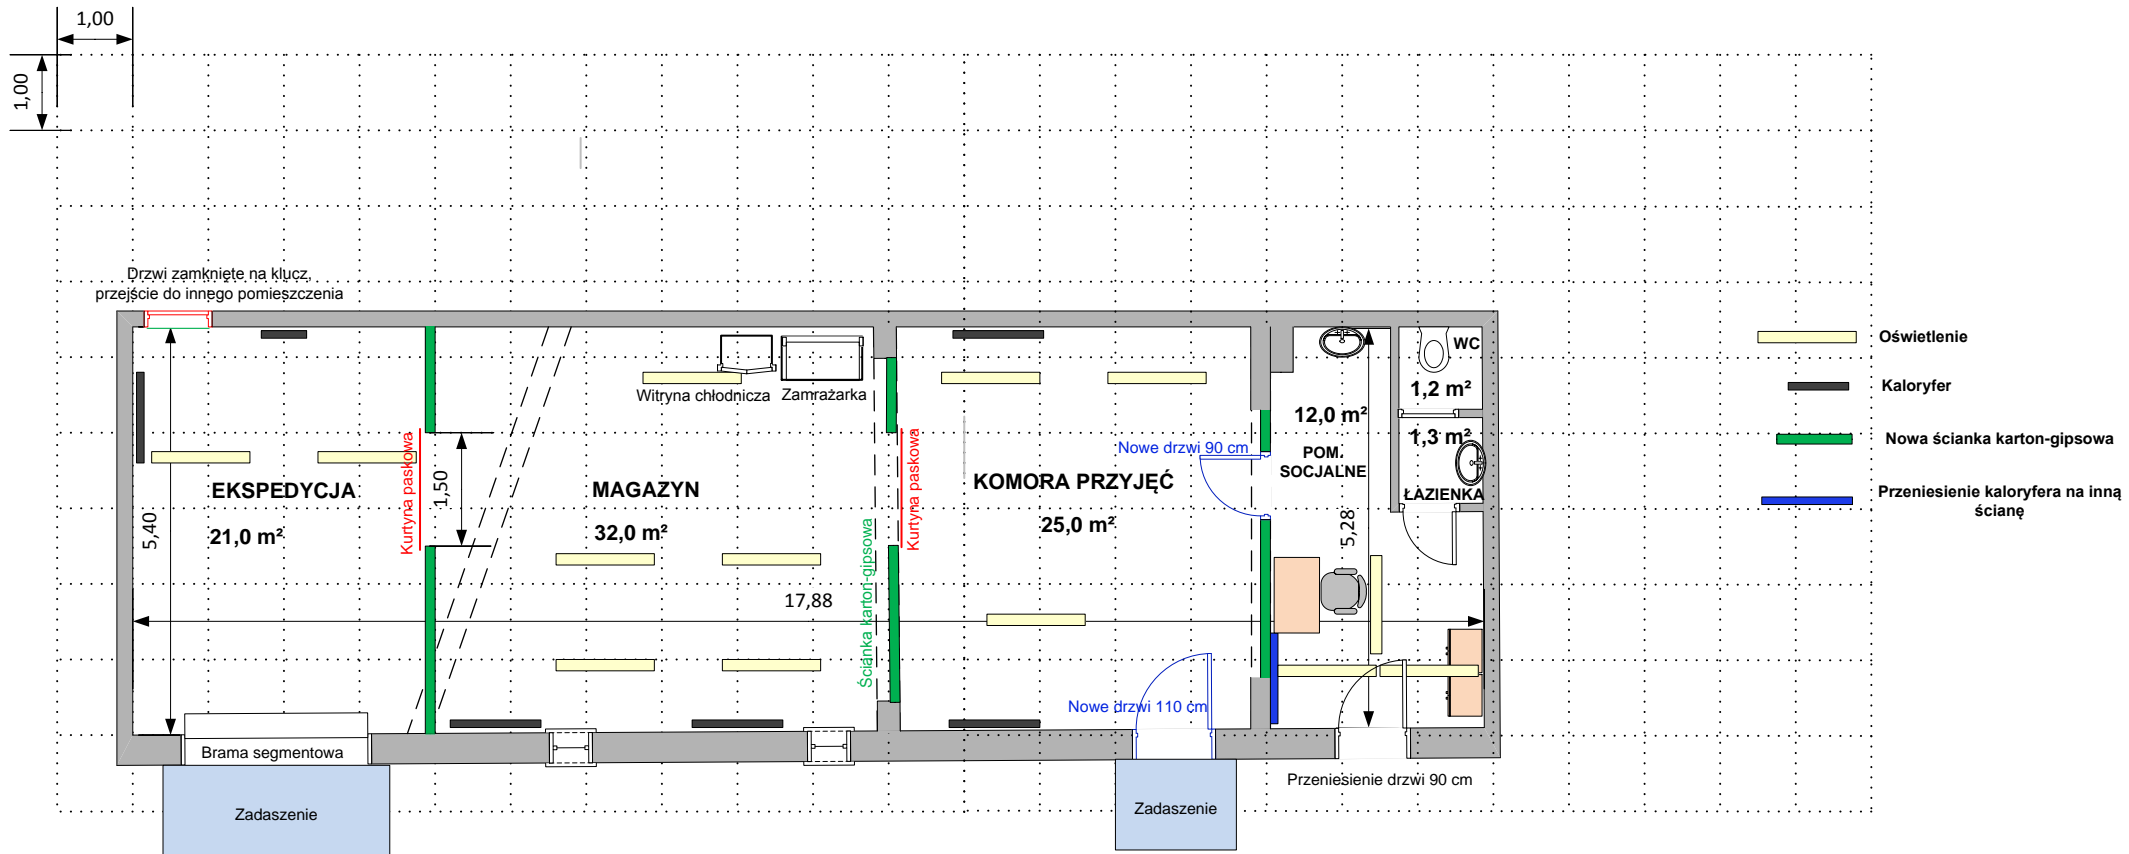

Wysokość magazynu – 2,44 m

Wysokość magazynu do belki – 2,18 m

Brama segmentowa – 2,42 x 2,24 m